


平面図 S=1/100

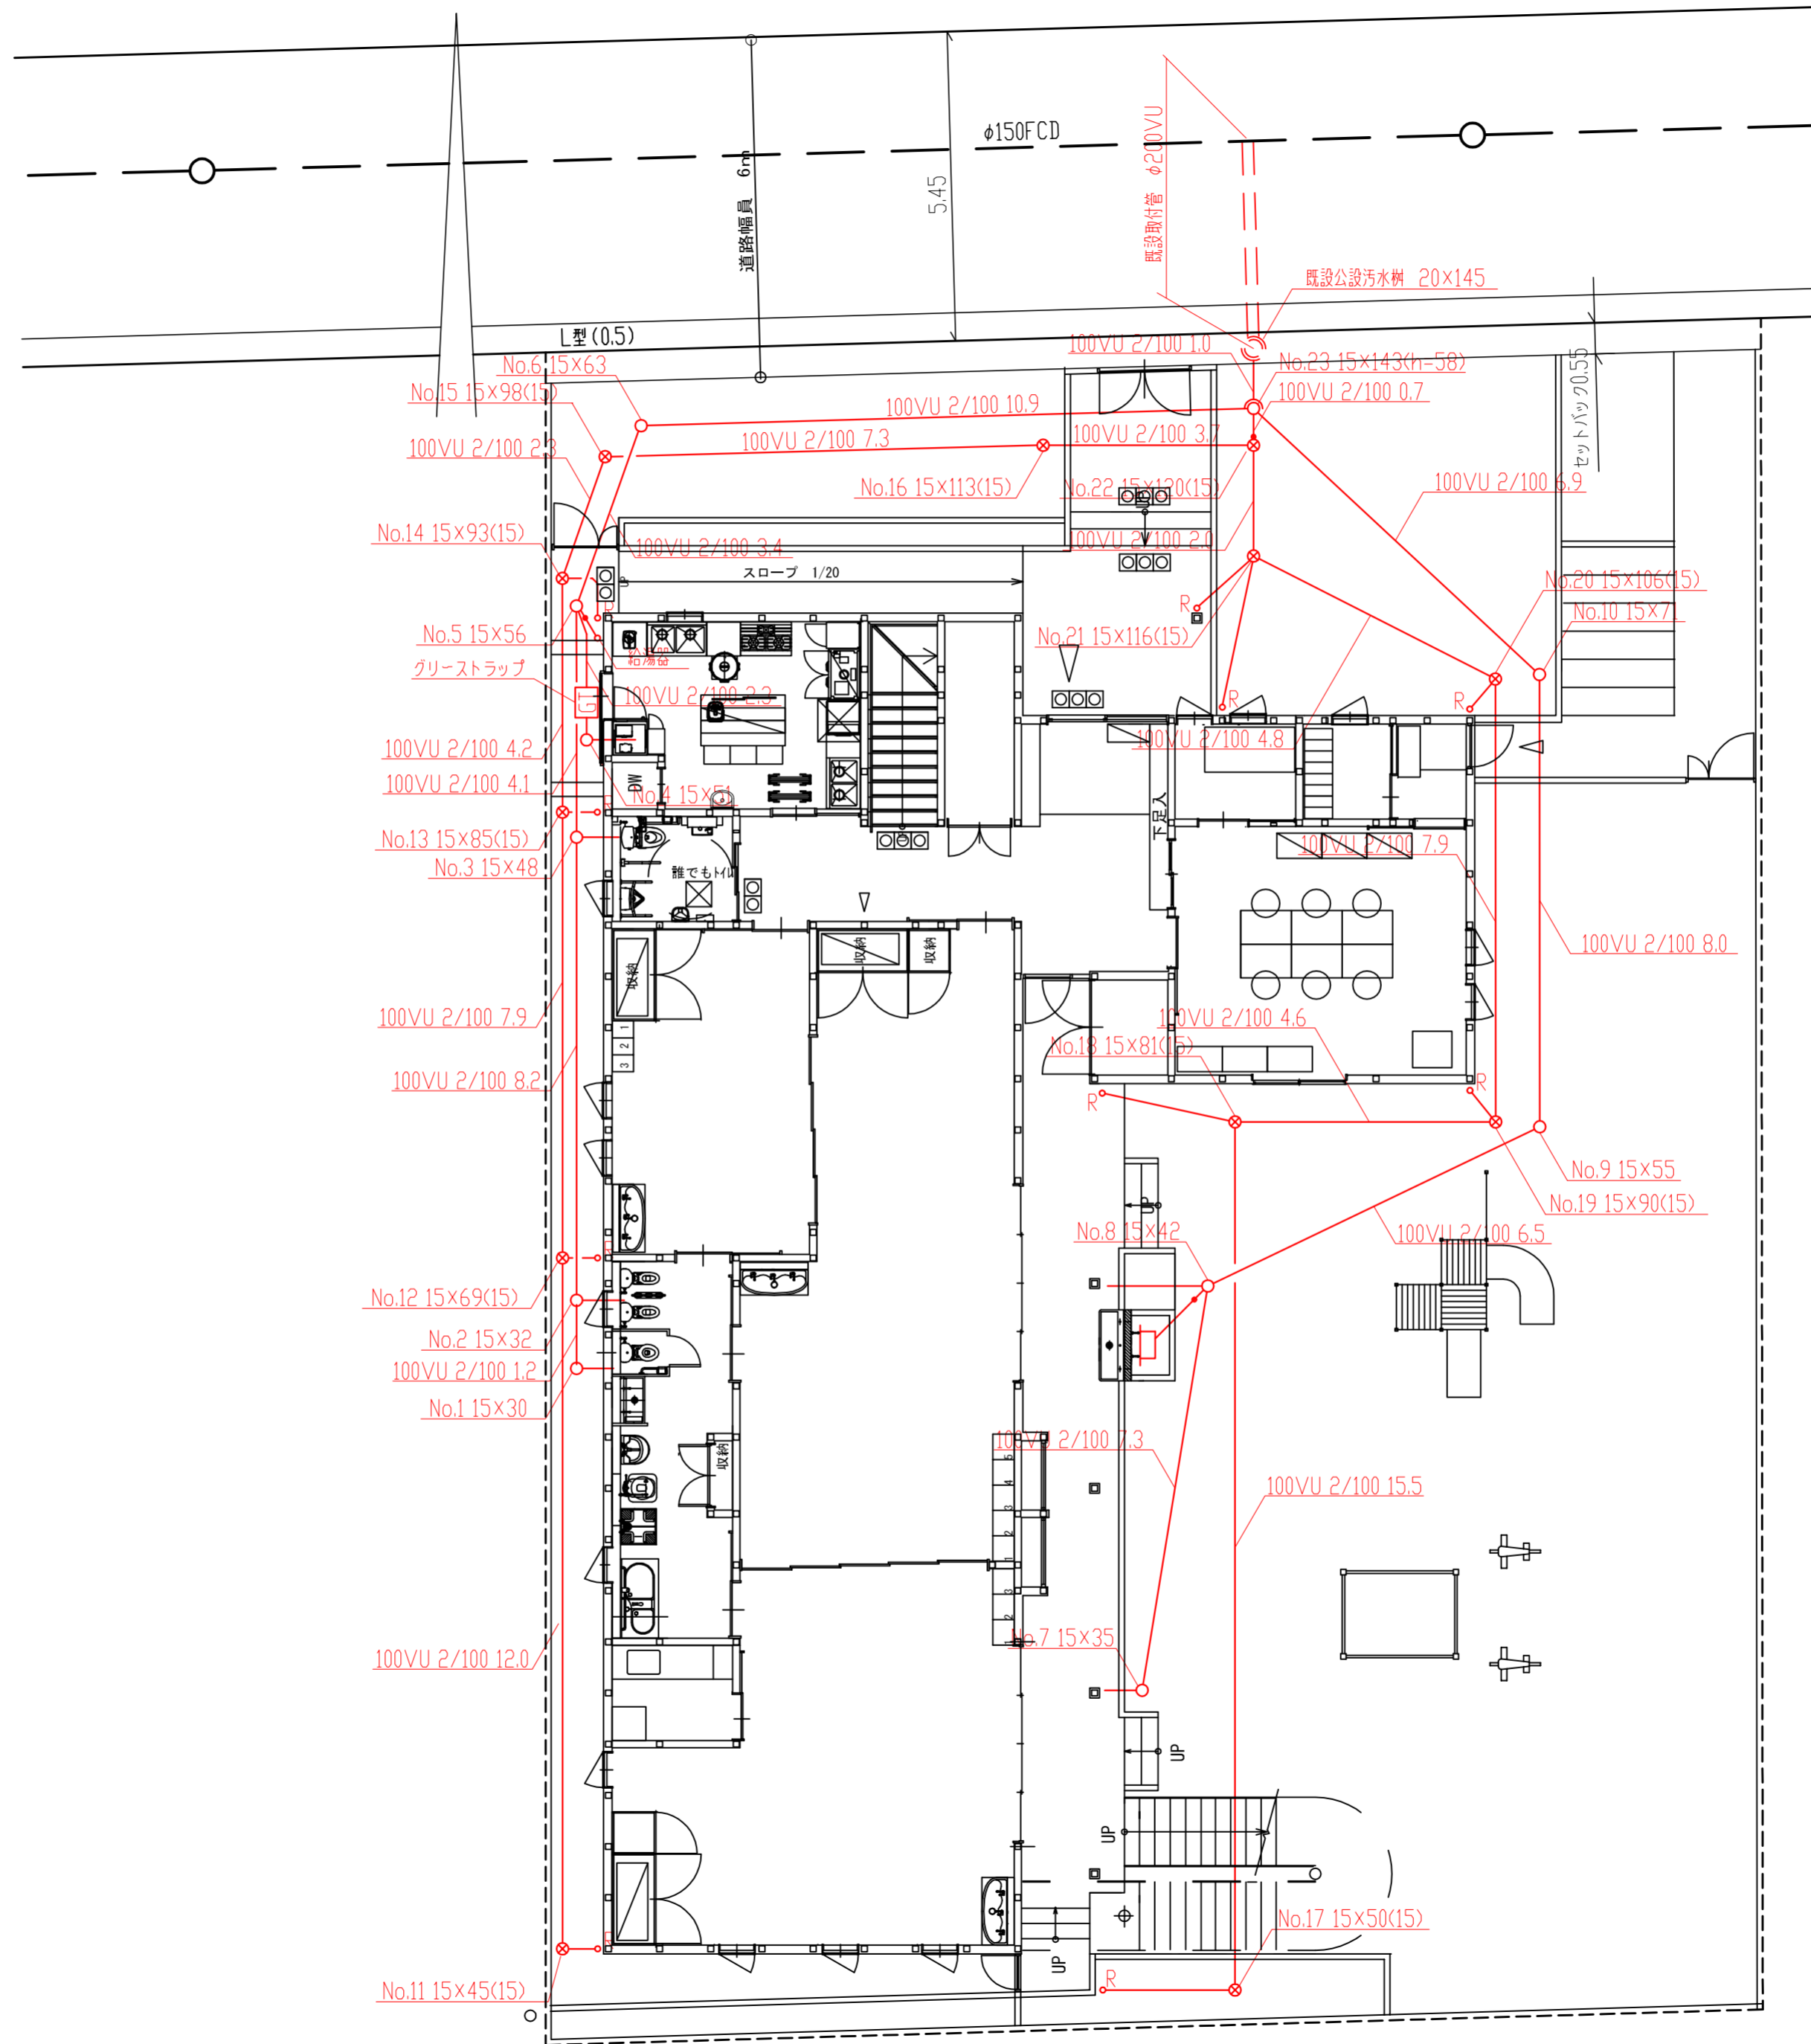

排水設備申請図	
所在地	
使用者	
排水設備 工事業者	