


表示管種	給水管	口径	20	管種	VLP-B
管種	給水管	口径	20	管種	CP-J

給水装置新設(又は改造、撤去)兼増圧給水設備以下メータ設置新設(又は改造、撤去)結合完成図
水道所在地
お客さま番号
増圧給水設備以下の お客さま番号
指定給水装置 工事事業者
完成年月日

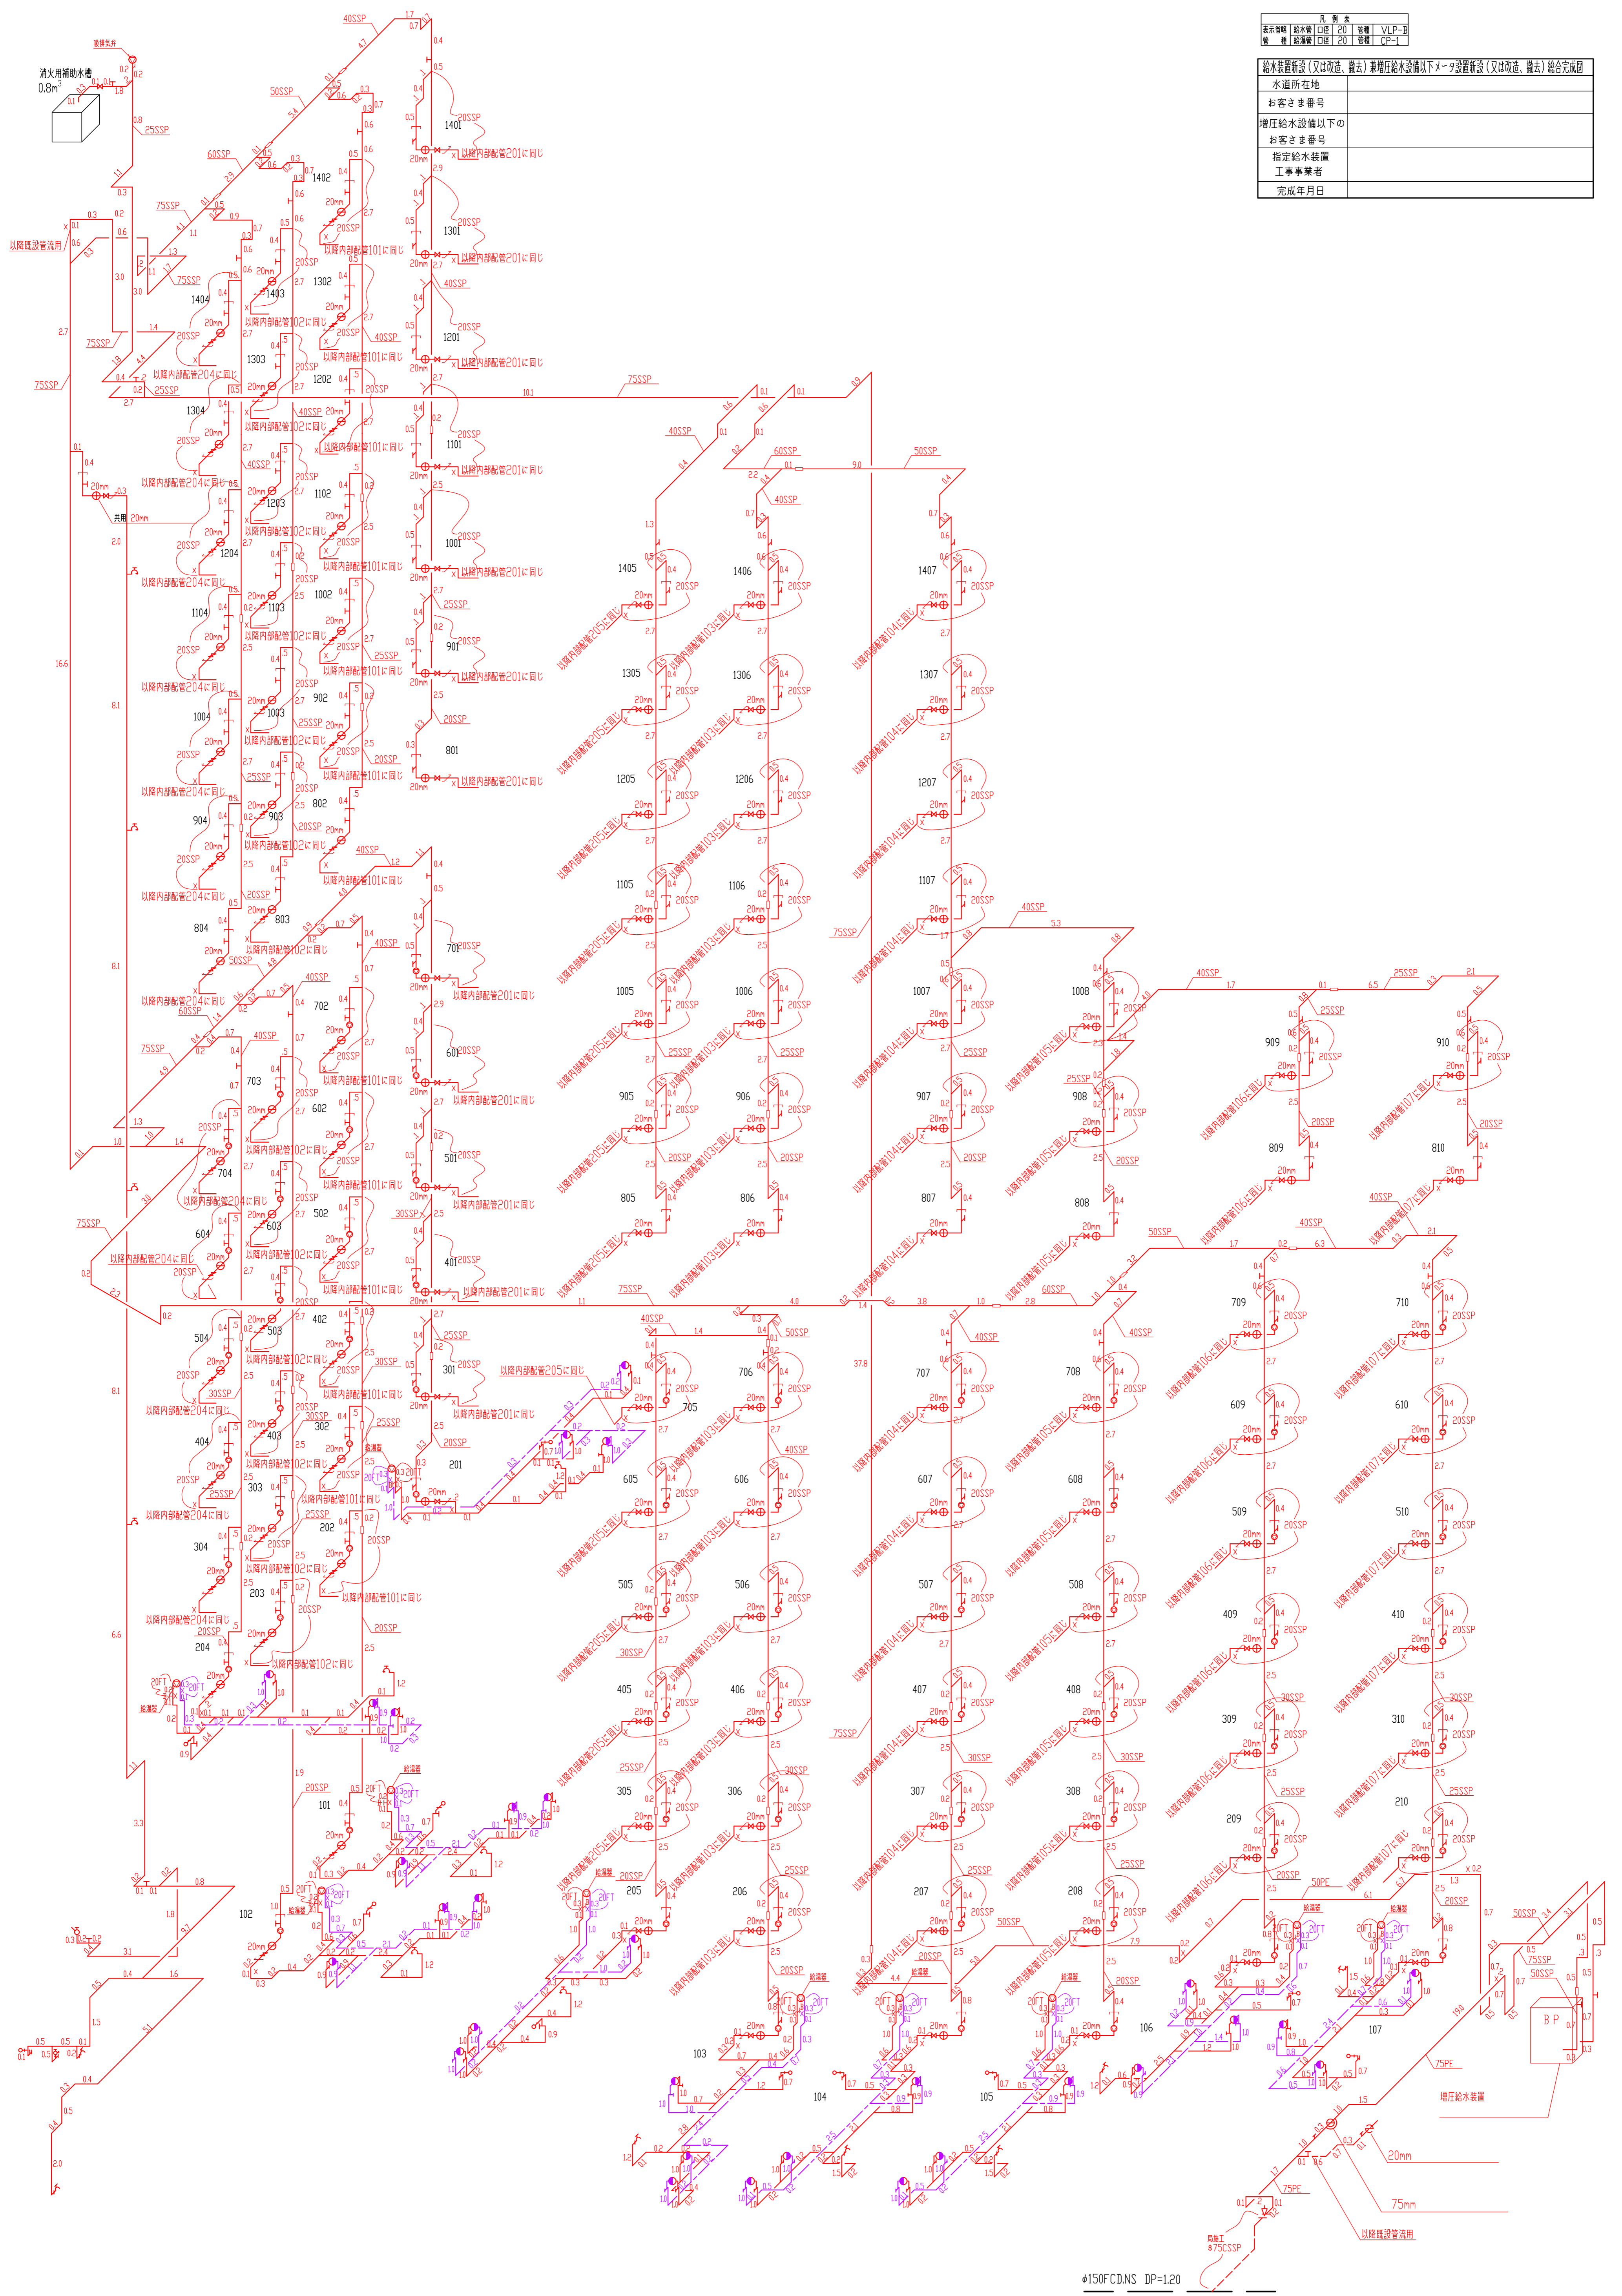

φ150F.C.D.S DP=120